

Филиал ФГБУ "ФКП Росреестра" по Москве

(полное наименование органа кадастрового учета)

КП.1

КАДАСТРОВЫЙ ПАСПОРТ

Здания
(вид объекта недвижимого имущества)

Лист №	1	Всего листов:	2
--------	---	---------------	---

"20" марта 2015 г. № 77/501/15-308774	
Кадастровый номер:	77:06:0001005:1053
Номер кадастрового квартала:	77:06:0001005
Предыдущие номера:	2801233
Дата внесения номера в государственный кадастр недвижимости:	26.05.2012

Описание объекта недвижимого имущества:

1	Адрес (описание местоположения):	119311 Москва, р-н Ломоносовский, пр-кт Вернадского, д 13, строен 1		
2	Основная характеристика:	площадь	24.0	кв.м
		(тип)	(значение)	(единица измерения)
3	Назначение:	Нежилое здание		
4	Наименование:	—		
5	Количество этажей, в том числе подземных этажей :	1		
6	Материал наружных стен:	Кирпичные		
7	Год ввода в эксплуатацию (завершения строительства):	1959		
8	Кадастровая стоимость (руб.):	760983.84		
9	Кадастровый номер земельного участка (участков), в пределах которого расположен объект недвижимого имущества:	—		
10	Степень готовности объекта незавершенного строительства (%)	—		
11	Кадастровые номера помещений, расположенных в здании или сооружении:	77:06:0001005:6153, 77:06:0001005:6154		
12	Сведения о правах: Собственность, № 77-77-12/025/2013-660 от 24.07.2013, Открытое акционерное общество "МОСГАЗ"			
13	Сведения о включении в реестр объектов культурного наследия: —			
14	Особые отметки: —			
15	Сведения о кадастровых инженерах: —			
16	Дополнительные сведения:			
	16.1	Кадастровые номера объектов недвижимости, образованных с объектом недвижимости —		
	16.2	Кадастровые номера объектов недвижимости, образованных из объекта недвижимости —		
	16.3	Кадастровые номера объектов, подлежащих снятию с кадастрового учета —		
17	Характер сведений государственного кадастра недвижимости (статус записи об объекте): Сведения об объекте недвижимости имеют статус ранее учтенные			

(полное наименование должности)		(инициалы, фамилия)
---------------------------------	--	---------------------

М.П.  **ФИЛИАЛ ФГБУ «ФКП РОСРЕЕСТРА» ПО МОСКВЕ**
ХЕНКОВА Е.А. ОПС-1


КАДАСТРОВЫЙ ПАСПОРТ

Здания
(вид объекта недвижимого имущества)

Лист № 2 Всего листов: 2

"20" марта 2015 г. № 77/501/15-308774
Кадастровый номер: 77:06:0001005:1053

Схема расположения объекта недвижимого имущества на земельном участке(ах):

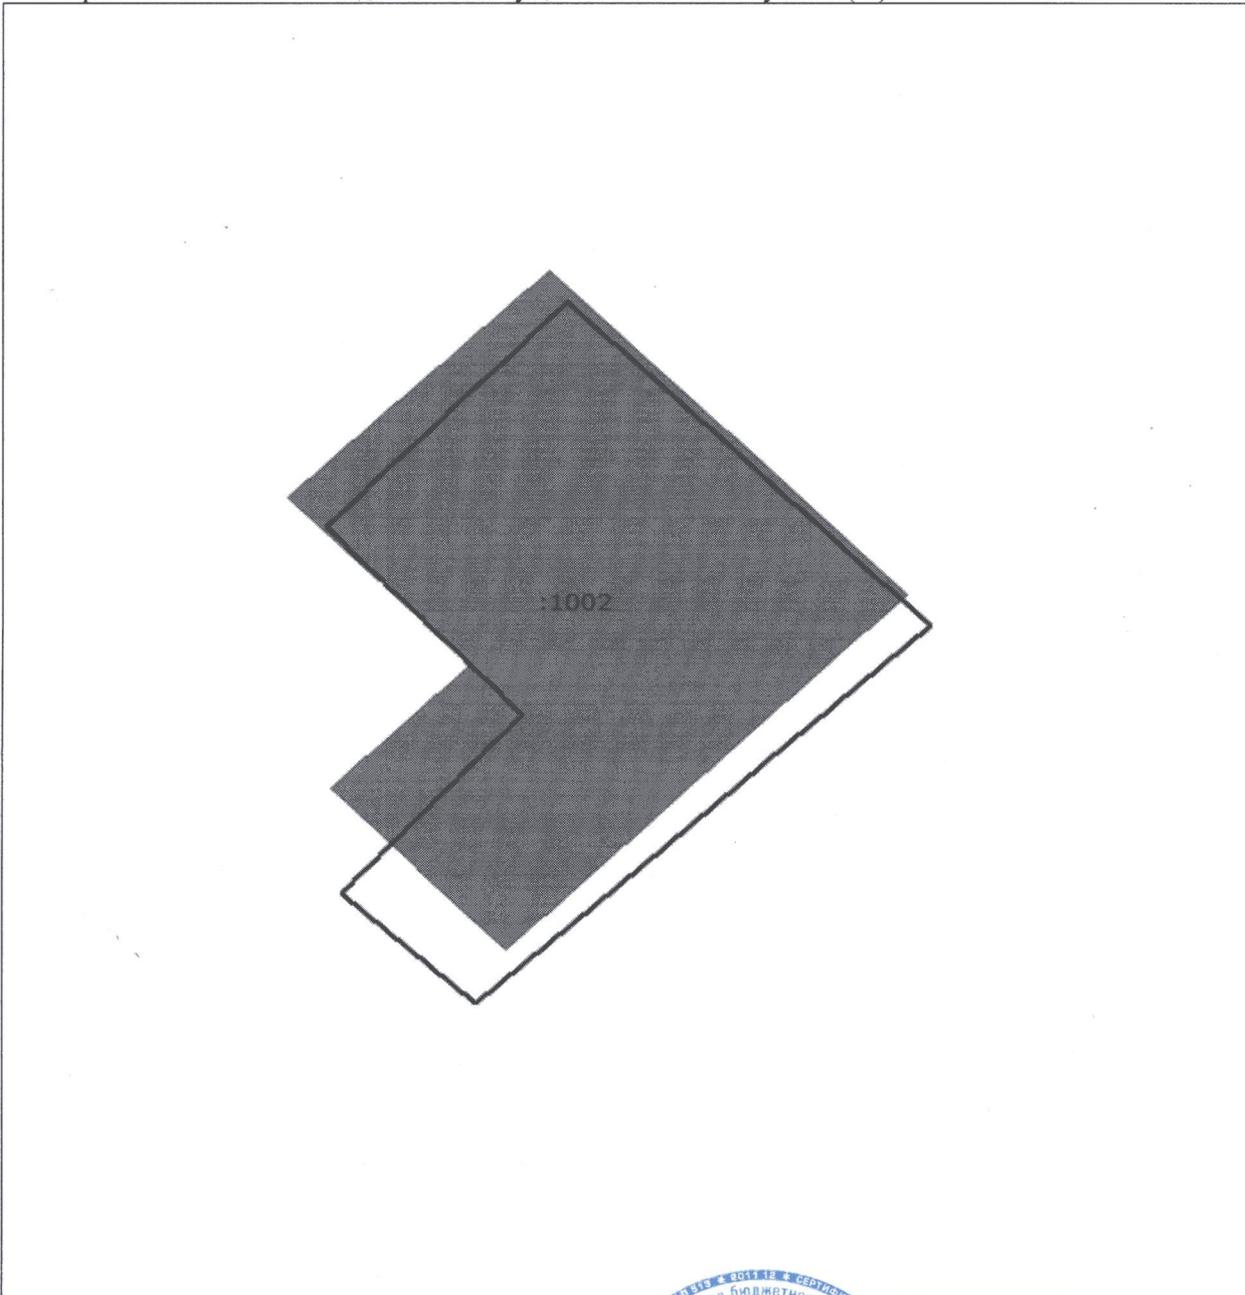

Масштаб 1: 100

(полное наименование должности) (подпись) (инициалы, фамилия)



РОССТАНДАРТ ПО МОСКВЕ
ОПС-1
ДЕНКОВА Е.А.